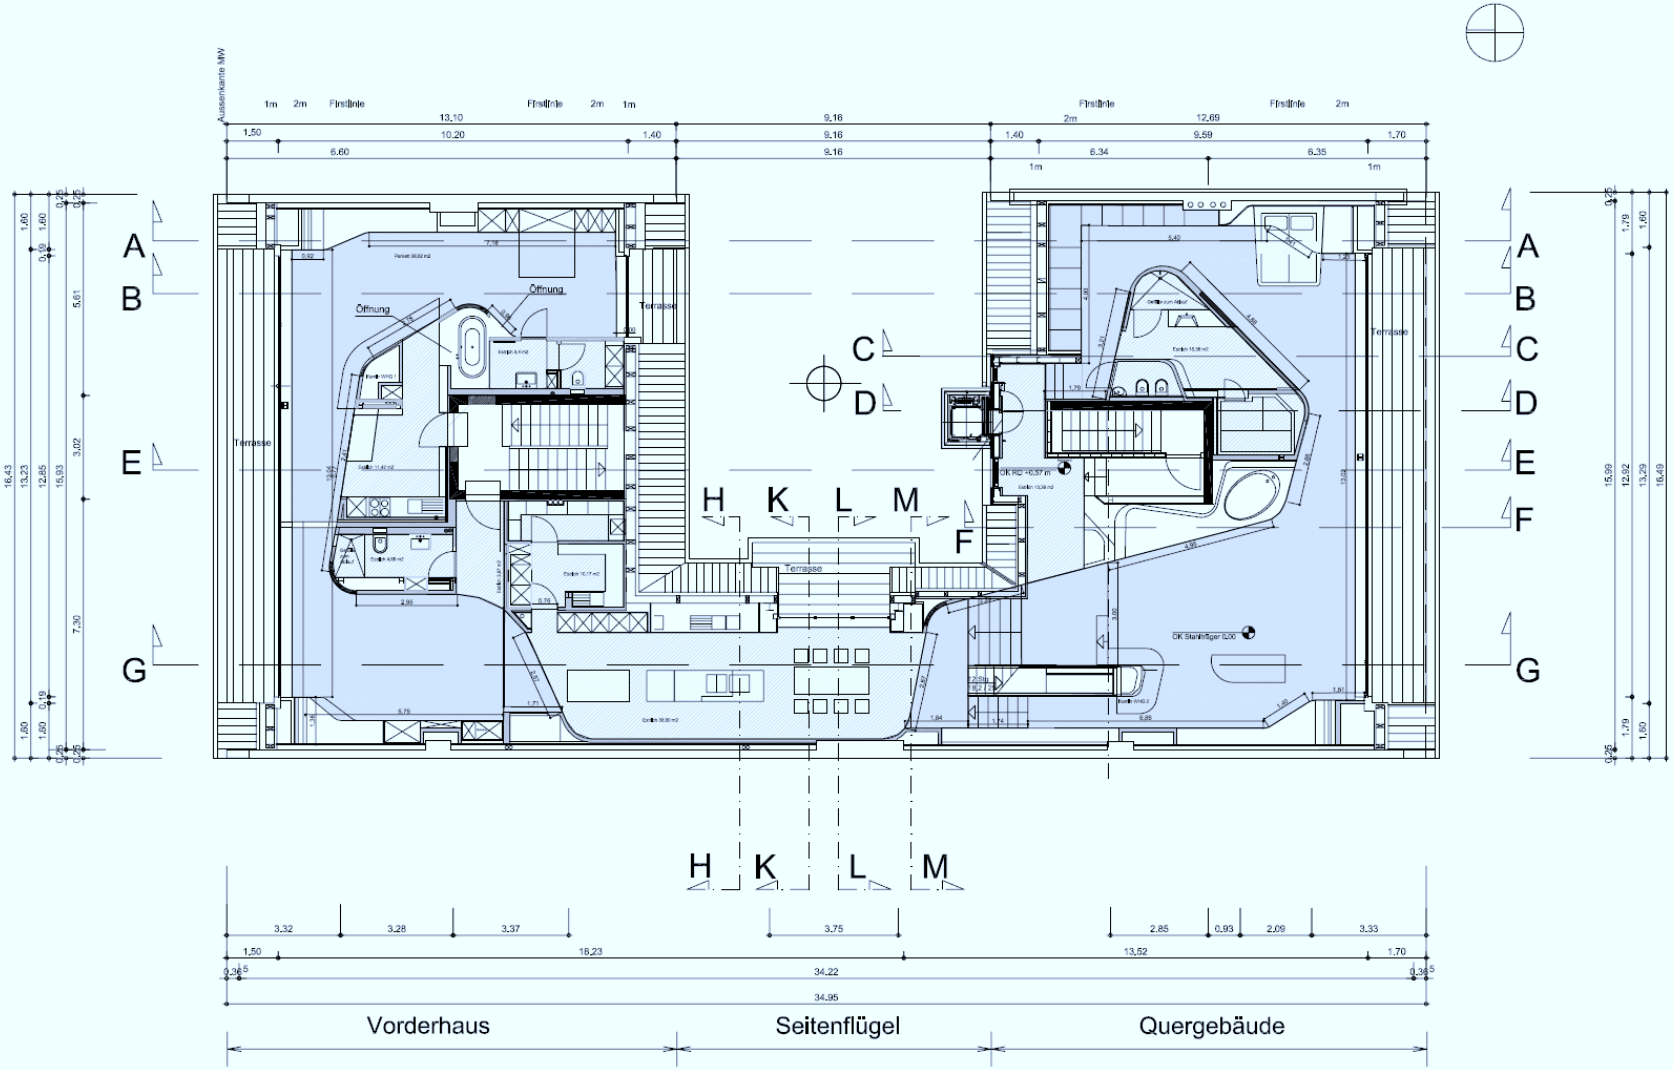
Vorderhaus
Seitenflügel
Quergebäude
Terrasse
Öffnung
A
B
C
D
E
F
G
H
K
L
M